


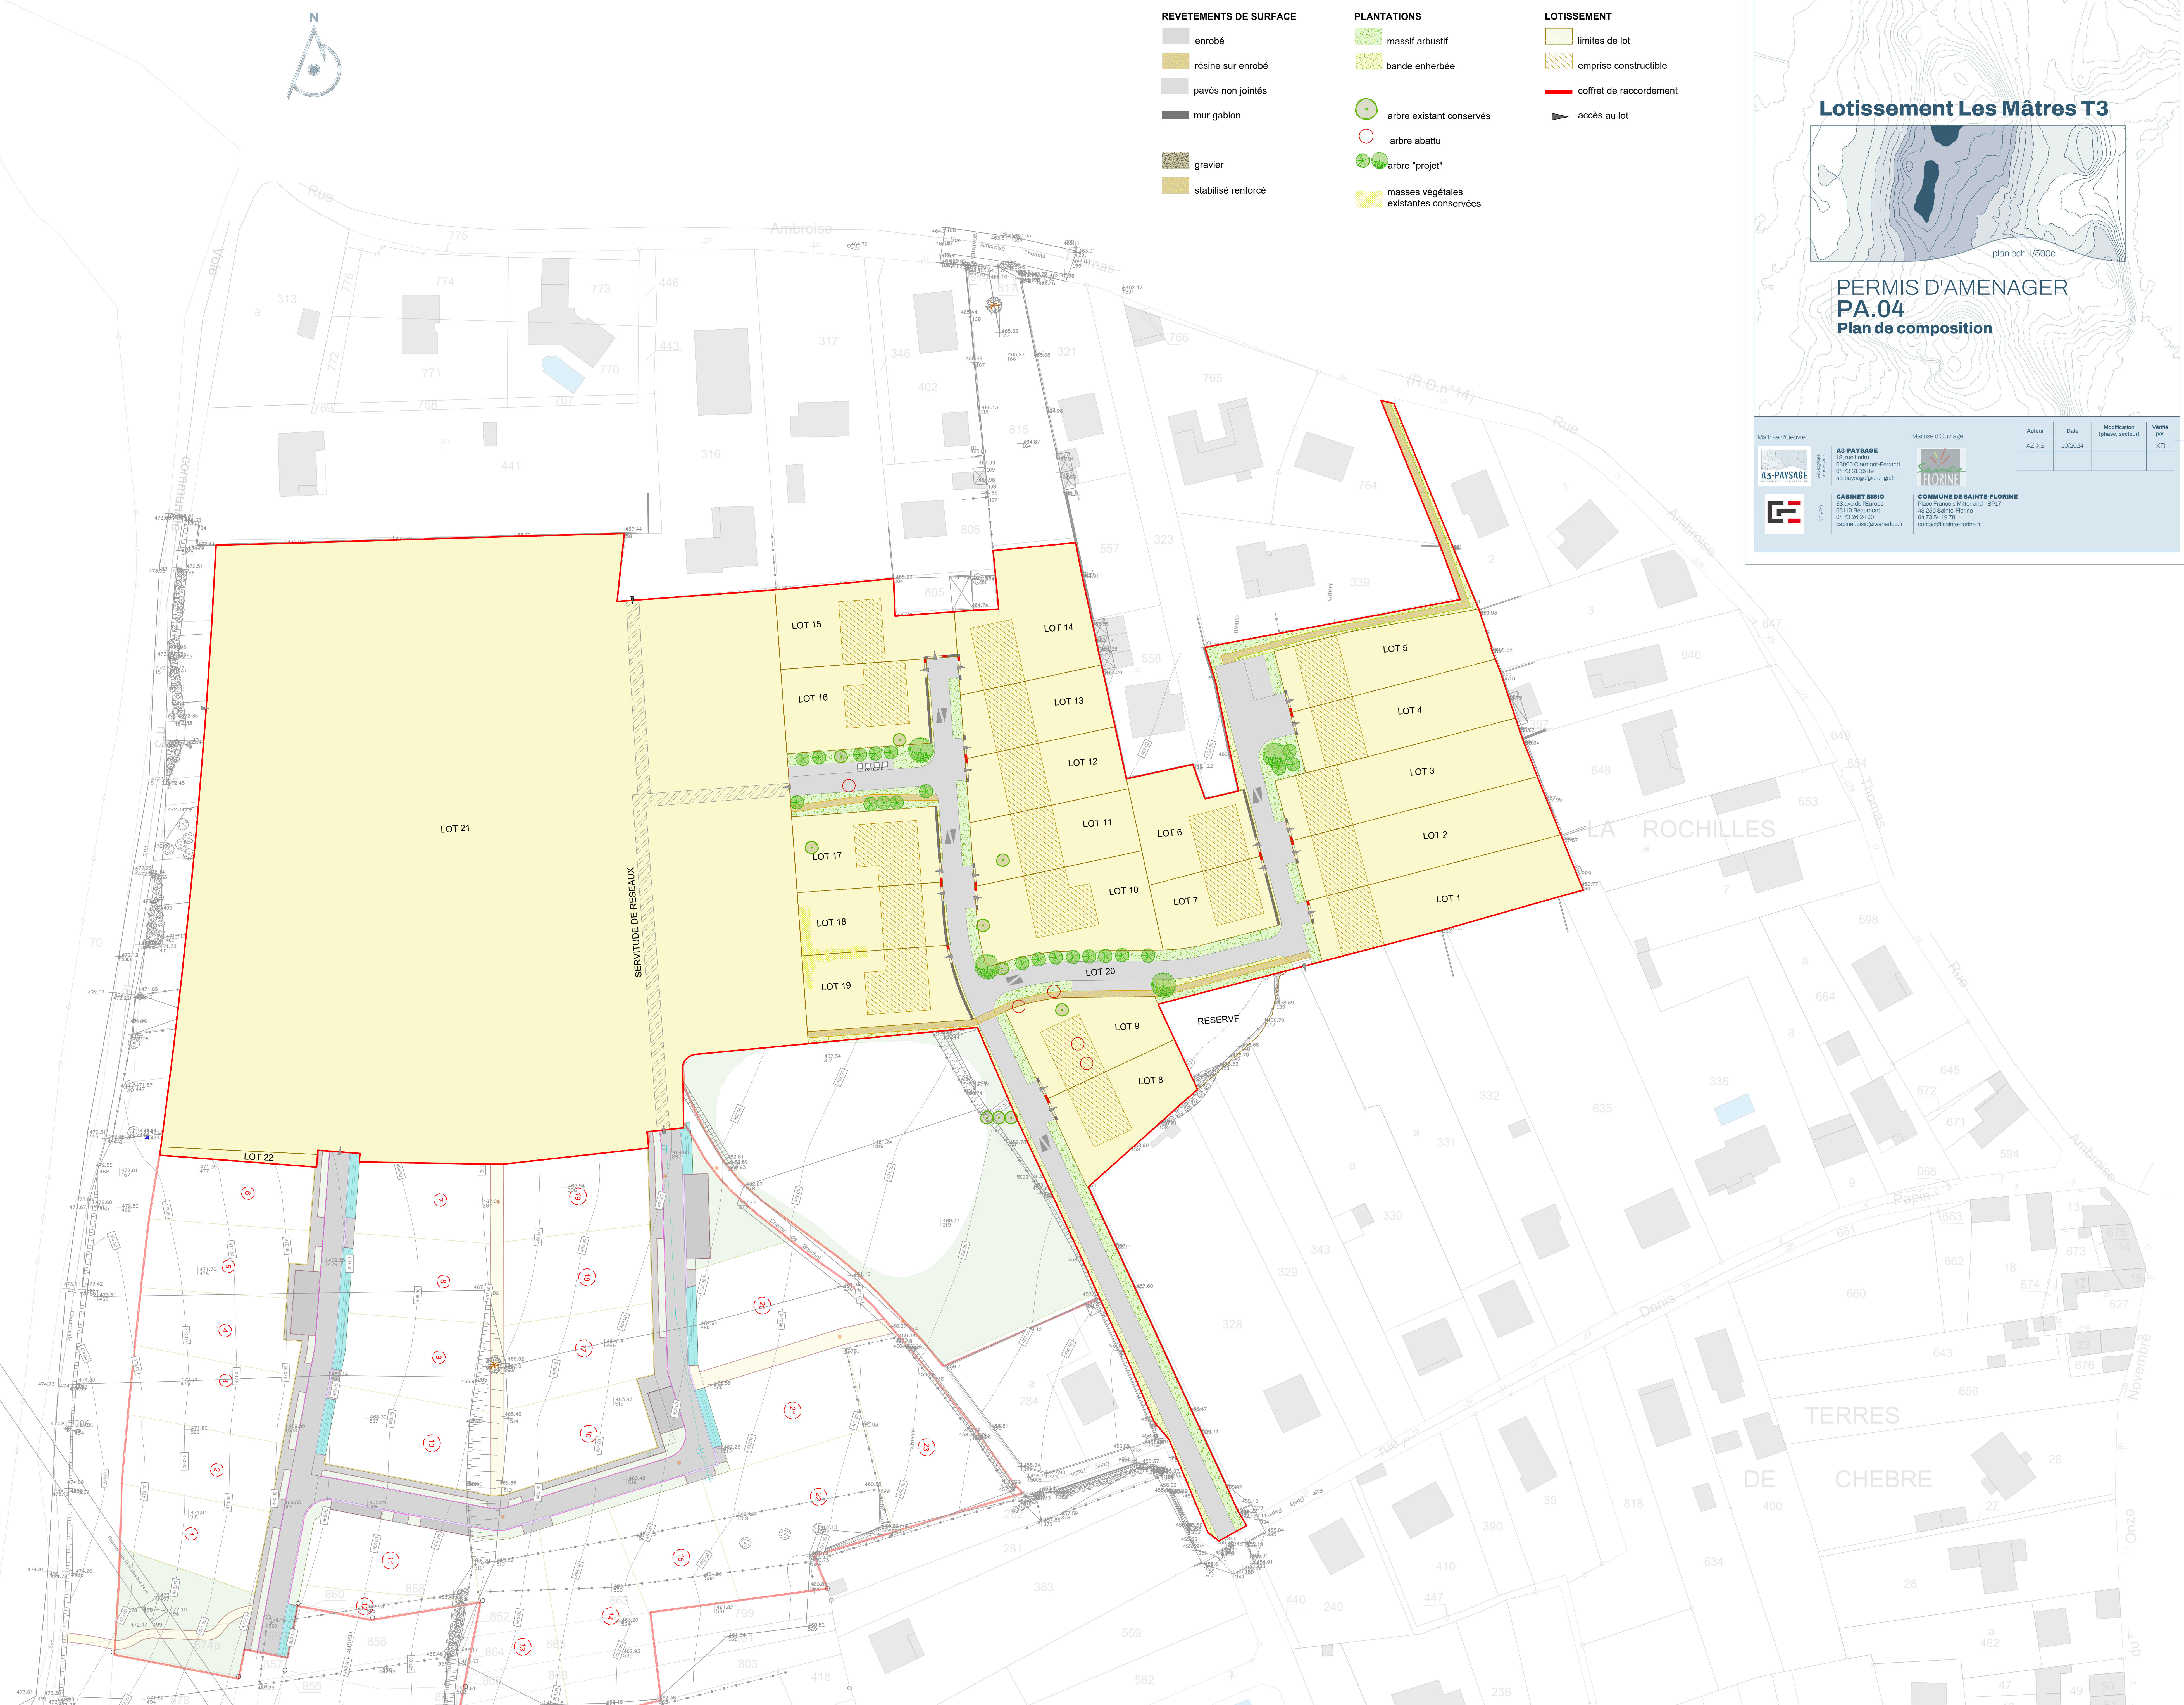

- REVETEMENTS DE SURFACE**

 - enrobé
 - résine sur enrobé
 - pavés non jointés
 - mur gabion
 - gravier
 - stabilisé renforcé
- PLANTATIONS**

 - massif arbustif
 - bande enherbée
 - arbre existant conservés
 - arbre abattu
 - arbre "projet"
 - masses végétales existantes conservées
- LOTISSEMENT**

 - limites de lot
 - emprise constructible
 - coffret de raccordement
 - accès au lot

Lotissement Les Mâtres T3

plan éch 1/500e

PERMIS D'AMENAGER

PA.04

Plan de composition

Maître d'Ouvre		Maître d'ouvrage		Auteur	Date	Modification (phase, secteur)	Vérifié par
	A3-PAYSAGE 18, rue Leduc 63000 Clermont-Ferrand 04 73 33 36 80 a3-paysage@orange.fr		FLORINE 33, rue de l'Europe 63110 Beaumont 04 73 20 24 10 cabinet.bisio@wanadoo.fr	AZ-XB	10/03/24		XB
	CABINET BISIO 33, rue de l'Europe 63110 Beaumont 04 73 20 24 10 cabinet.bisio@wanadoo.fr		COMMUNE DE SAINTE-FLORINE Place François Mitterrand - 63117 43 255 Sainte-Florine 04 73 54 58 75 contact@sainte-florine.fr				